
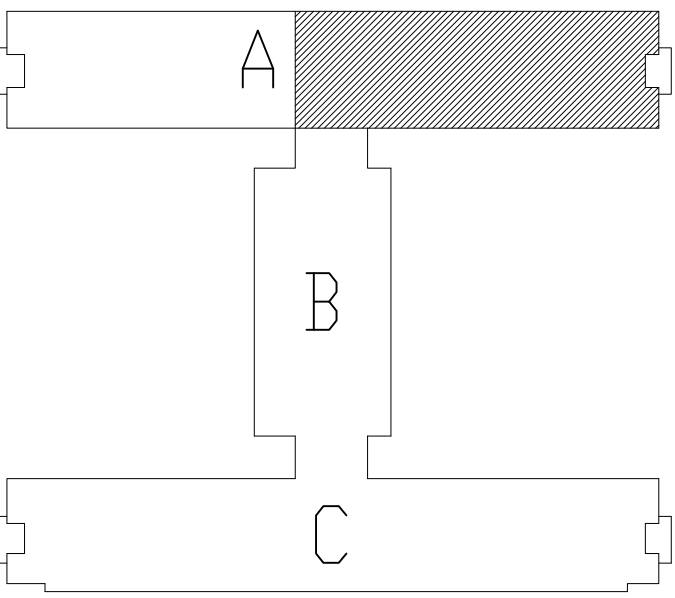


ODDZIAŁ NEUROLOGII

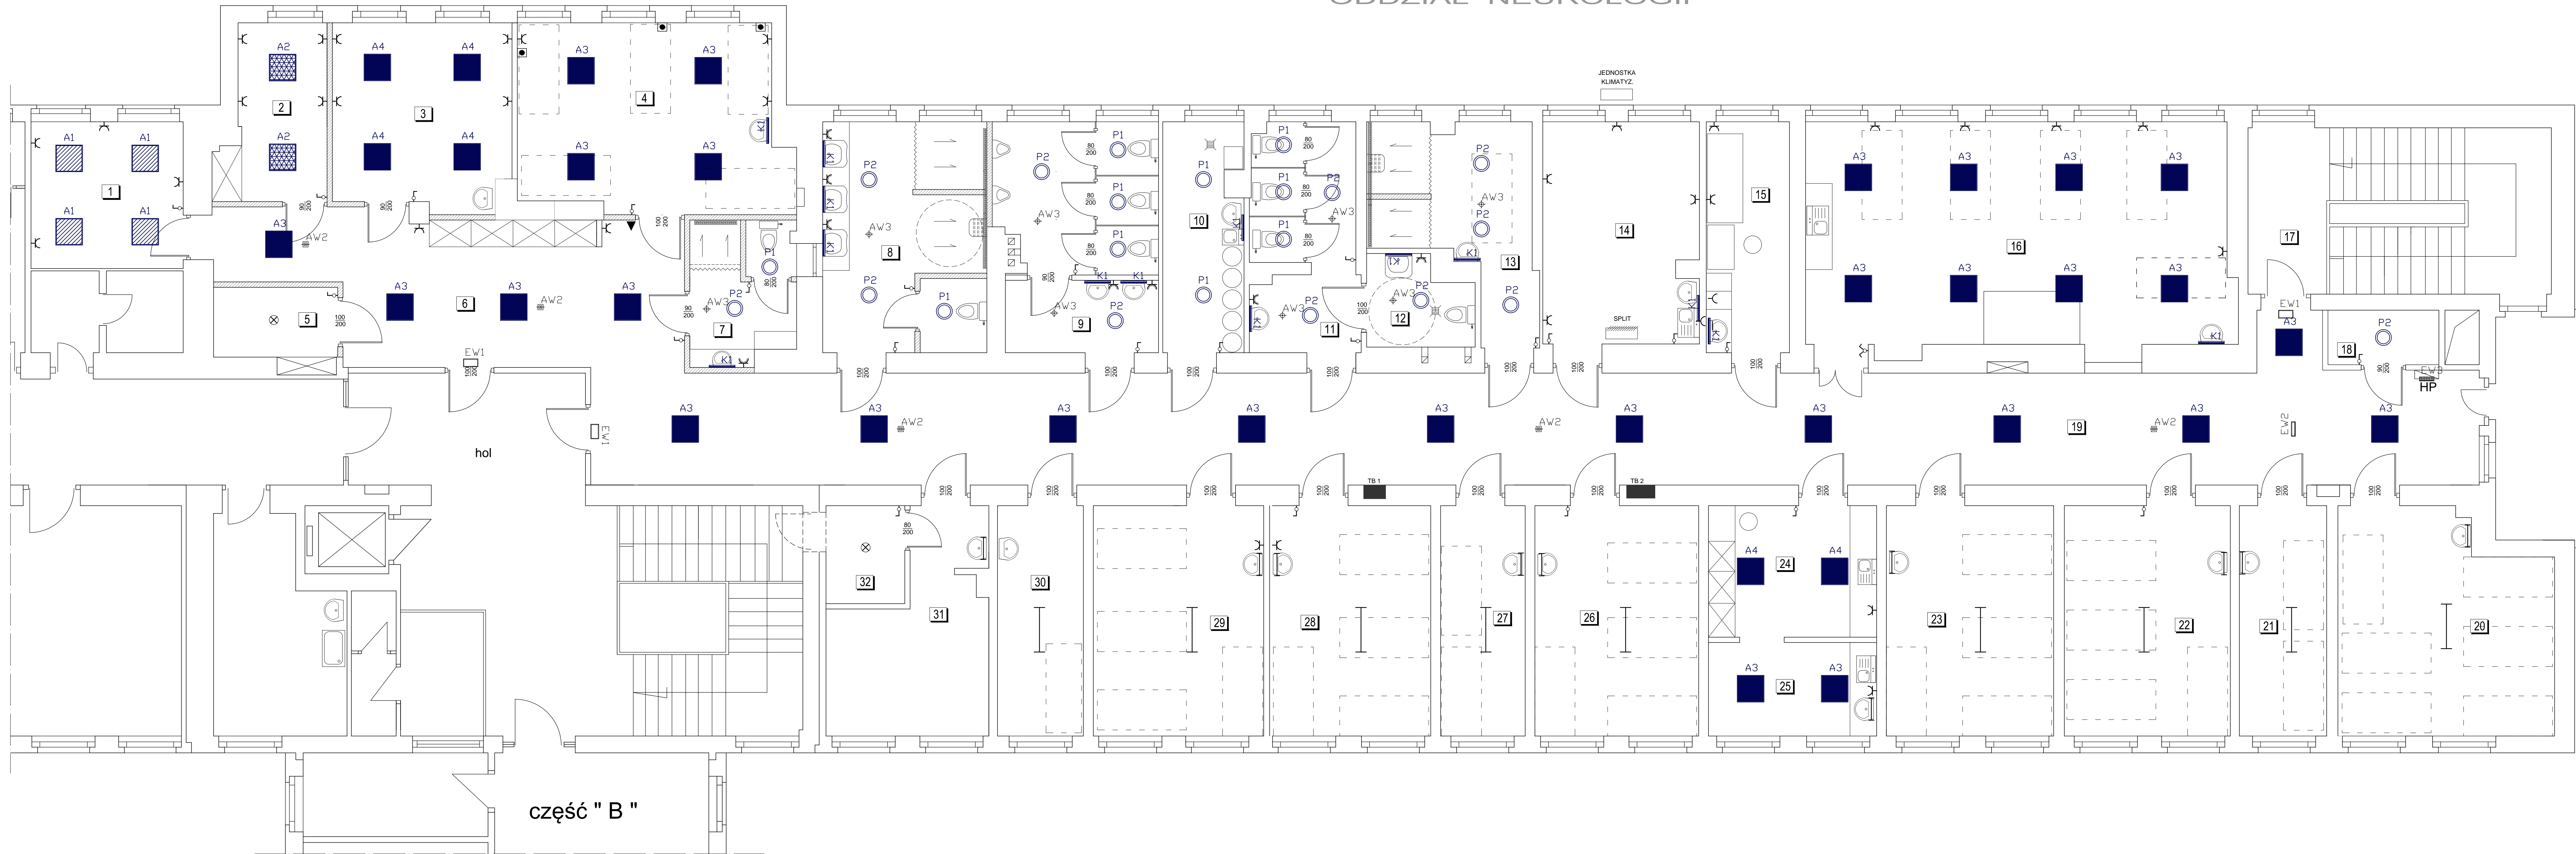

LEGENDA OPRAW OŚWIETLENIOWYCH

- A1 LUXIONA TROLL EUROPANEL LED 3800LM MPRM IP44 840 28W wersja natynkowa
- A2 LUXIONA TROLL EUROPANEL LED 5800LM MPRM IP44 840 40W wersja natynkowa
- A3 LUXIONA TROLL EUROPANEL LED 3800LM PLX IP44 840 28W wersja natynkowa
- A4 LUXIONA TROLL EUROPANEL LED 5800LM PLX IP44 840 40W wersja natynkowa
- K1 LUXIONA TROLL X-WALL K9 LED 1300LM IP44 840 11W
- P1 LUXIONA TROLL AMETYST NEW LED 3000LM 840 IP65 19W
- P2 LUXIONA TROLL AMETYST NEW LED 4000LM 840 IP65 28W
- P3 LUXIONA TROLL RUBIN CLEAN LED 5400LM MLINE SH IP65 940 43W

- W1 LUXIONA TROLL LVNO 3W SE AT CNBOP
- W2 LUXIONA TROLL LVNC 3W SE AT CNBOP
- W3 LUXIONA TROLL AXNO 3W IP65 SE AT CNBOP
- EV1 LUXIONA TROLL EXIT 1W IP65 SE AT CNBOP
- EV2 LUXIONA TROLL EXIT DS 1W IP65 SE AT CNBOP
- EV3 LUXIONA TROLL GK 3.2W IP44 SE AT CNBOP
- TB1 TABLICA BEZPIECZNIKOWA ZASILANA Z PIONU SZPITALA
- TB2 TABLICA BEZPIECZNIKOWA ZASILANA Z AGREGATU PRĄDOWORCZEGO AWARYJNEGO
- TB3 - tablica bezpiecznikowa
- wyłącznik pojedynczy
- wyłącznik podwójny
- gniazdo 230 V
- gniazdo 230 V bryguszczelne
- oprawa oświetleniowa sufitowa
- listwa oświetleniowa sufitowa i ścienna
- buczek sygnałowy z lampką
- przycisk przyzywający

Investor: Zespół Opieki Zdrowotnej w Ostrowcu Świętokrzyskim	Skala: 1:50	Nr rys. 1E
Temat: Dostosowanie pomieszczeń Oddziału Neurologii z Poddziałem Uderowym Zespołu Opieki Zdrowotnej w Ostrowcu Świętokrzyskim (III piętro - blok A) do potrzeb techniczno - sanitarnych	Data: 08.2018	
Instalacja Elektryczna		
Branża: Projektant	Uprawnienia	Podpis
ekir: Mieczysław Szrajder	SWK/0056/PWOE/03	
sp: Piotr Mazur	SWK/0052/PWOE/09	

Lp.	Pow.	Pow.	Podłoga
1 Pokój, ordynatora	11,26	tarkett	
2 Sekretariat	8,72	tarkett	
3 Gabinet lekarski	15,52	tarkett	
4 Sala pacjentów nr 1	25,17	tarkett	
5 Pom. PSC - MORTA	4,38	tarkett	
6 Poczekalnia pacjentów	30,55	tarkett	
7 WC personelu	7,50	terakota	
8 Natrysk dla mężczyzn	19,44	terakota	
9 WC mężczyzn	15,20	terakota	
10 Brudownik	9,18	terakota	
11 WC kobiet	12,45	terakota	
12 WC ON	4,47	terakota	
13 Natrysk dla kobiet + mycie na leżo	15,46	terakota	
14 Gabinet zabiegowy	17,34	tarkett	
15 Gabinet lekarza dyżurnego	9,70	tarkett	
16 Sala "R"	47,73	gres	
17 Klatka schodowa	-	gres	
18 Magazyn	3,00	tarkett	
19 Korytarz	107,00	tarkett	
20 Sala nr 9	22,95	tarkett	
21 Sala nr 8	10,14	tarkett	
22 Sala nr 7	19,30	tarkett	
23 Sala nr 6	19,47	tarkett	
24 Dyżurnia pielęgniarek	11,16	tarkett	
25 Pom. socjalne	7,94	tarkett	
26 Sala nr 5	19,04	tarkett	
27 Sala nr 4	19,84	tarkett	
28 Sala nr 3	19,41	tarkett	
29 Sala nr 2	19,81	tarkett	
30 Gabinet logopedyczny i rehabilitacji	9,98	tarkett	
31 Pielęgniarska oddziałowa	14,29	tarkett	
32 Archiwum	2,67	tarkett	
Suma	550,07		