

egz. nr 2

KONCEPCJA PROJEKTOWA APTEKI SZPITALNEJ w ZOZ

LOKALIZACJA:

DZIAŁKA nr 3/4 (obręb 10)
ul. Szymanowskiego 13
27 – 400 Ostrowiec Św..

ZLECAJĄCY:

ZESPÓŁ OPIEKI ZDROWOTNEJ
Ul. K. Szymanowskiego 11
27-400 Ostrowiec Św.

OPRACOWANIE :

Branża	Imię i nazwisko	Nr uprawnień	<i>inż. bud. Joanna Turbakiewicz</i>
Budowlana	Inż bud. Joanna Turbakiewicz	LUB/001/ZOOA/08	Uprawnienia budowlane do projektowania w ograniczonym zakresie w specjalności architektonicznej nr ewid. LUB/0001/ZOOA/08

ZAWARTOŚĆ OPRACOWANIA:

1. Strona tytułowa.
2. Oświadczenie
3. Zaświadczenie o przynależności do izby inżynierów.
4. opis techniczny lokalu
5. Inwentaryzacja lokalu apteki ogólnodostępnej
6. Koncepcja projektowa apteki szpitalnej

DATA OPRACOWANIA : listopad 2017 R.

Ostrowiec Św. listopad 2017 r.


OŚWIADCZENIE

Oświadczam , że

**Koncepcja przebudowy apteki ogólnodostępnej na aptekę szpitalną w Zespole
Opieki Zdrowotnej w Ostrowcu Św. przy ul. Szymanowskiego 13**

została wykonana zgodnie z obowiązującymi przepisami oraz zasadami wiedzy
technicznej w branży :

Branża	Imię i nazwisko	Nr uprawnień	Specjalność	Podpis
Budowlana	Inż. bud. Joanna Turbakiewicz	LUB/0001/ ZOOA/08	budowlana	<i>inż. bud. Joanna Turbakiewicz</i> Uprawnienia budowlane do projektowania w ograniczonym zakresie w specjalności architektonicznej <i>nr ewid. LUB/0001/ZOOA/08</i>

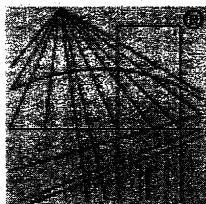

P O L S K A
I Z B A
I N Ż Y N I E R Ó W
B U D O W N I C T W A

Zaświadczenie

o numerze weryfikacyjnym:

SWK-VQR-EC9-444 *

Pani Joanna Magdalena Turbakiewicz o numerze ewidencyjnym SWK/BO/0255/06
adres zamieszkania Szewna, ul. Szymańskiego 17A, 27-400 Ostrowiec Świętokrzyski
jest członkiem Świętokrzyskiej Okręgowej Izby Inżynierów Budownictwa i posiada wymagane
ubezpieczenie od odpowiedzialności cywilnej.

Niniejsze zaświadczenie jest ważne od 2017-09-01 do 2018-02-28.

Zaświadczenie zostało wygenerowane elektronicznie i opatrzone bezpiecznym podpisem elektronicznym
weryfikowanym przy pomocy ważnego kwalifikowanego certyfikatu w dniu 2017-09-27 roku przez:

Wojciech Płaza, Przewodniczący Okręgowej Rady Świętokrzyskiej Okręgowej Izby Inżynierów Budownictwa.

(Zgodnie art. 5 ust 2 ustawy z dnia 18 września 2001 r. o podpisie elektronicznym (Dz. U. 2001 Nr 130 poz. 1450) dane w postaci
elektronicznej opatrzone bezpiecznym podpisem elektronicznym weryfikowanym przy pomocy ważnego kwalifikowanego certyfikatu są
równoważne pod względem skutków prawnych dokumentom opatrzonym podpisami własnoręcznymi.)

* Weryfikację poprawności danych w niniejszym zaświadczeniu można sprawdzić za pomocą numeru weryfikacyjnego zaświadczenia na
stronie Polskiej Izby Inżynierów Budownictwa www.piib.org.pl lub kontaktując się z biurem właściwej Okręgowej Izby Inżynierów
Budownictwa.

CZĘŚĆ OPISOWA

do istniejącego zagospodarowania terenu stanowiącego działki
nr 3/4 (obręb 10)
położonego przy ul. Szymanowskiego 13 w Ostrowcu Św..

1.0. Podstawa opracowania:

- Wizja lokalna na działce.
- Inwentaryzacja budowlana
- Uzgodnienie zakresu opracowania opinii z Inwestorem przy zachowaniu zasad obowiązujących norm , wymaganych przepisów i przepisów Prawa Budowlanego.

2.0. Przedmiot opracowania:

Przedmiotowe opracowanie obejmuje wykonanie koncepcji projektowej apteki szpitalnej w Zespole Opieki Zdrowotnej w Ostrowcu Świętokrzyskim przy ul. Szymanowskiego 11.

3.0 Istniejący stan terenu działki:

- Teren stanowi obszar zabudowany budynkiem głównym Zespołu Opieki Zdrowotnej (ZOZ) oraz budynkami pomocniczymi i technicznymi o łącznej powierzchni 5,2374ha .
- Przedmiotowy teren zabudowany jest budynkiem ZOZ, czterokondygnacyjnym podpiwniczonym , pokryty stropodachem żelbetowym oraz parterowymi budynkami , stanowiącymi obiekty techniczne i pomocnicze szpitala
- Przedmiotowy obiekt apteki zlokalizowany jest w północno – zachodnim skrzydle szpitala od strony parkingu i wejścia głównego .
- Przedmiotowe działki od strony południowej i wschodniej graniczą z działkami nie zabudowanymi żadnymi budynkami . Stanowią tereny zielone i park .
- Do budynku Zespołu Opieki Zdrowotnej doprowadzone są przyłącze wodociągowe, kanalizacji sanitarnej, instalacja telekomunikacyjna, gazowa telekomunikacyjna .
- Przedmiotowy teren posiada dostęp do drogi publicznej tj. ul. Szpitalnej


3.1 Działka uzbrojona jest w następujące przyłącza:

- a. Napowietrzne przyłącze energii elektrycznej
- b. Przyłącze wodociągowe z wodociągu gminnego oraz indywidualne ujęcie wodne
- c. Przyłącze kanalizacji sanitarnej ,
- d. Przyłącze telekomunikacyjne.
- e. Przyłącze gazowe

4. Dane informacyjne o działce:

- a. Przedmiotowy teren nie jest objęty wpisem do rejestru zabytków.
- b. Działka nie jest zlokalizowana na terenie górniczym.
- c. Przedmiotowy teren nie znajduje się na obszarach objętych ochroną konserwatorską

Opracowanie .

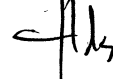

OPIS TECHNICZNY

Do koncepcji projektowej przebudowy istniejącej apteki ogólnodostępnej
na aptekę szpitalną w Zespole Opieki Zdrowotnej w Ostrowcu Św.
na dz. nr 3/4 położonej przy ul. Szymanowskiego 13 w Ostrowcu Św.

Zlecający :

ZESPÓŁ OPIEKI ZDROWOTNEJ
Ul. K. Szymanowskiego 11
27-400 Ostrowiec Św.

1. Przedmiot opracowania

Przedmiotem opracowania jest koncepcja apteki szpitalnej w budynku Zespołu Opieki Zdrowotnej przy ul. Szymanowskiego 13 w Ostrowcu Św. w oparciu o istniejący lokal apteki ogólnodostępnej.

2. Lokalizacja lokalu

Podstawowe pomieszczenia apteki zlokalizowane będą na parterze budynku ZOZ w północno – zachodnim skrzydle, do którego będzie prowadzić wejście główne z ogólnej komunikacji szpitala i wejście boczne stanowiące komorę dostaw.

3. Zestawienie pomieszczeń istniejącej apteki ogólnodostępnej

- Lokal apteki, położony na parterze budynku ZOZ i stanowią ją pomieszczenia podstawowe i pomocnicze. Obiekt dostępny jest dla klientów z zewnątrz poprzez wejście – wyjście główne oraz z korytarza komunikacji ogólnej szpitala. Dla osób poruszających się na wózkach inwalidzkich wykonana jest pochylnia. Dostawa towaru do apteki, odbywa się przez odrębne drzwi.
- Wykaz pomieszczeń apteki :

APTEKA OGÓLNODOSTĘPNA			
LP	POMIESZCZENIE	POSADZKA	Pow.(m ²)
1	Izba ekspedycyjna	Gress	47,0
2	Archiwum	Gress	4,30
3	Magazyn	Gress	10,90
4	Magazyn 2	Gress	4,60
5	WC z przedsionkiem	Terrakota	4,00
6	Komora dostaw	Gress	4,30
7	Pom. administr.- szkoleniowe	Gress	8,50
8	Pom.socjalne	Gress	4,60
9	Zmywalnia	Gress	3,20
10	Izba recepturowa	Gress	4,50
11	Komunikacja	Gress	13,50
12	Pom. porządkowe	Gress	1,60
RAZEM			111,00m ²

Dane techniczne LOKALU APTEKI OGÓLNODOSTĘPNEJ :

- Powierzchnia całkowita.....111,00m²
- Kubatura.....317,60m³
- Wysokość pomieszczeń2,67 – 3,05m

4. Zestawienie pomieszczeń LOKALU APTEKI SZPITALNEJ

- Lokal apteki zachowuje swoją lokalizację
- Obiekt dostępny będzie tylko dla obsługi szpitala i personelu poprzez drzwi wewnętrzne z komunikacji ogólnej ZOZ .
- Odrębne wejście dla dostaw towaru pozostawia się jako istniejące do wykorzystania
- Likwiduje się wejście - wyjście główne
- Pozostawia się natomiast pochylnię dla osób poruszających się na wózkach inwalidzkich
- Dostawa towaru do apteki zostaje zachowana i odbywać się przez odrębne drzwi .
- Wykaz pomieszczeń apteki szpitalnej :

APTEKA SZPITALNA				
LP	POMIESZCZENIE	POSADZKA	Pow.(m ²)	PRACOWNIA ASEPTYCZNA
0/1	Punkt wydawañ	Gress	7,70	
0/2	Archiwum	Gress	4,30	
0/3	Magazyn leków	Gress	4,20	
0/4	Śluza brudna	Gress	1,60	
0/5	Pracownia aseptyczna z łożą laminarną	Gress	6,70	
0/6	Magazyn leków gotowych	Gress	4,60	
0/7	WC	Gress	4,00	
0/8	Komora dostaw	Gress	4,30	
0/9	Pokój kierownika	Gress	8,50	
0/10	Pokój socjalny	Gress	4,60	
0/11	Umywalnia	Gress	3,20	
0/12	Izba recepturowa	Gress	4,50	
0/13	Izba ekspedycyjna	Gress	23,30	
0/14	Pokój adm. – szkoleniowy	Gress	13,10	
0/15	Komunikacja	gress	13,50	
0/16	Pomieszczenie porządk.	Gress	1,60	
RAZEM			109,70m ²	

Dla potrzeb apteki szpitalnej wytworzono pomieszczenia tj:

- Punkt wydawania leków , połączony z zapleczem ekspedycyjnym w którym na regałach znajdować się będą leki gotowe
- Pracownię aseptyczną oddzieloną śluzą brudną , a połączona okienkiem podawczym w celu wydawania gotowych leków . Pracownię aseptyczną wyposażyc należy w łożo laminarną , stół laboratoryjny , autoklaw , sterylizator oraz zapewnić należy 10krotną wymianę powietrza .
- Utworzono pokój kierownika zamiast pokoju szkoleniowego
- Utworzono pokój administracyjno – szkoleniowy przy sali ekspedycyjnej
- Zachowano pomieszczenia : izbę recepturową , zmywalnię , pomieszczenie socjalne , komorę przyjęć , WC , magazyn 2 , archiwum .
- Pomieszczenie porządkowe dla potrzeb apteki będzie znajdowało się przy korytarzu komunikacji ogólnej
- Zachowuje się istniejący układ wentylacji i klimatyzacji pomieszczeń

Dane techniczne LOKALU APTEKI SZPITALNEJ :

- Powierzchnia całkowita.....109,70m²
- Kubatura.....317,60m³
- Wysokość pomieszczeń2,67 – 3,05m


5. wyposażenie pomieszczeń LOKALU APTEKI SZPITALNEJ


- szafy ekspedycyjne zamykane do wysokości 60cm od podłogi
- zamykane szafy magazynowe lub regały
- zabezpieczone szafy lub kasety na środki odurzające i psychotropowe
- stół ekspedycyjny i szafy ekspozycyjne , laminowane (w punkcie wydawania leków)
- pracownia aseptyczna złożona ze szluzu brudnej , boksu aseptycznego (pracowni wyposażonej w łóżko laminarną) połączona okienkiem podawczym 60*60cm z magazynem leków gotowych .
- lodówka do przechowywania leków
- autoklaw
- sterylizator

Szczegółowy program technologii i wyposażenia obiektu wykonać należy w projekcie przebudowy obiektu na potrzeby apteki szpitalnej .

Niniejsze opracowanie miało na celu wykazać możliwość wykonania apteki szpitalnej w istniejącym pomieszczeniu apteki ogólnodostępnej

Opracowanie :
Inż. Joanna Turbakiewicz
Upr LUB/0001/ZOOA/08

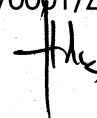

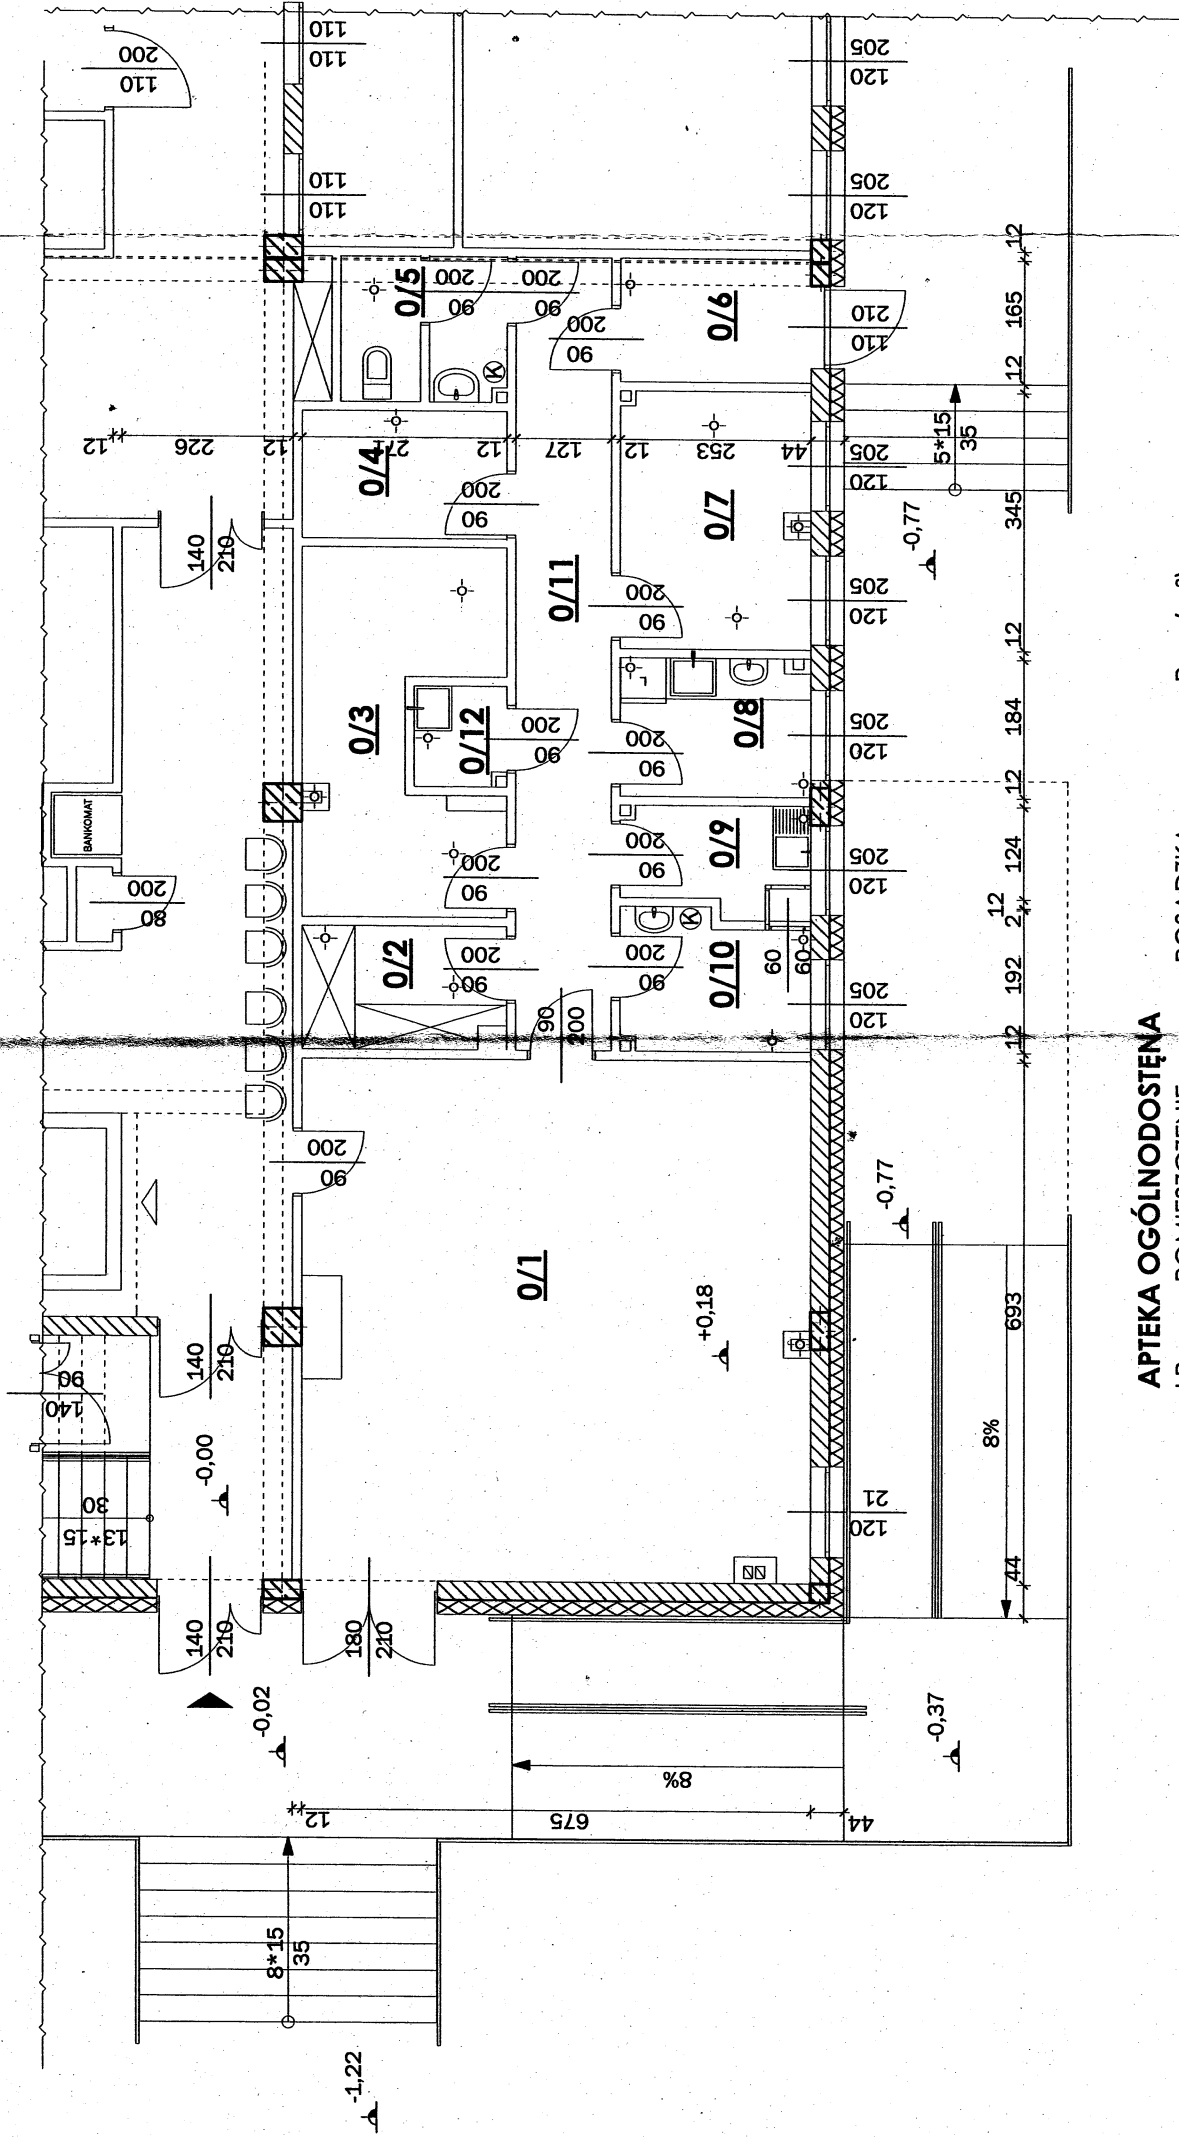

APTEKA OGÓLNOODOSTĘPNA

LP	POMIESZCZENIE	POSADZKA	Pow.(m²)
1	Izba ekspedycyjna	Gress	47,0
2	Archiwum	Gress	4,30
3	Magazyn	Gress	10,90
4	Magazyn 2	Gress	4,60
5	WC z przedścionkiem	Terrakota	4,00
6	Komora dostaw	Gress	4,30
7	Pom. administr.-szkol.	Gress	8,50
8	Pom.socjalne	Gress	4,60
9	Zmywalnia	Gress	3,20
10	Izba recepturowa	Gress	4,50
11	Komunikacja	Gress	13,50
12	pom.porzadkowe	Gress	1,60
RAZEM			111,00m²

TYTUŁ RYSUNKU:	RZUT PARTERU - INWENTARYZACJA		SKALA:	1:100
OBJEKT:	KONCEPCJA PROJEKTOWA LOKALU APTEKI SZPITALNEJ W BUDYNKU ZOZ W OSTROWCU ŚW.		BRANŻA:	ARCHIT.
ADRES:	Ostrowiec Św. ul. Szymanowskiego 13 dz. nr 3/4			
ZLECIENIODAWCA:	ZESPÓŁ OPIEKI ZDROWOTNEJ UL. K. SZYMANOWSKIEGO 11, 27 - 400 Ostrowiec Św.			
PROJEKTANT OBJEKTU:		NR UPRAWNIENI:	PODPIS:	
ARCHITEKTURA:	inż. Joanna Turbakiewicz	LUB/0001/2004/08		
OPRACOWANIE DATA:	Ostrowiec Św. LISTOPAD 2017r.		RYŚ. NR.	INW 1