


ODDZIAŁ NEUROLOGII

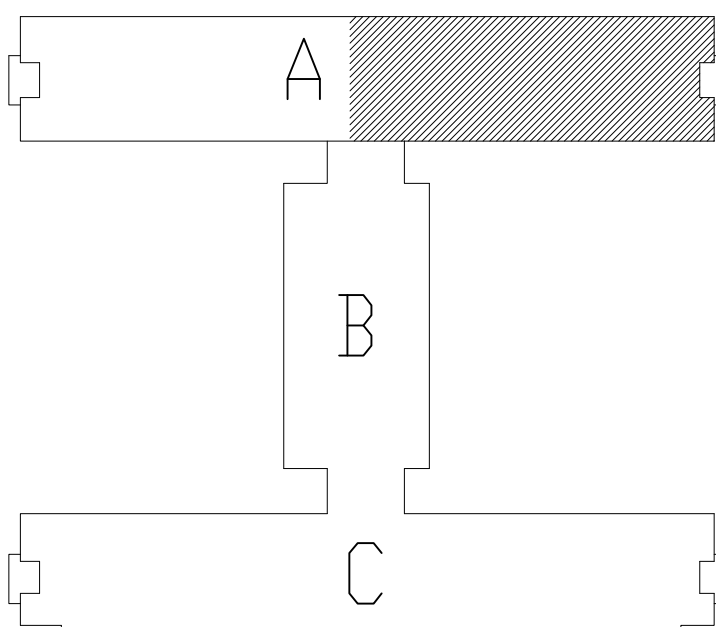

Pomieszczenia			
Lp.	Pom.	Pow.	Podłoga
1	Pokoje ordynatora	11,26	tarkett
2	Sekretariat	6,72	tarkett
3	Gabinet lekarski	15,52	tarkett
4	Sala pacjentów nr 1	25,17	tarkett
5	Pom. PRO - MORTA	4,38	tarkett
6	Poczekalnia pacjentów	30,55	tarkett
7	WC personelu	7,50	terakota
8	Natryski dla mężczyzn	19,44	terakota
9	WC mężczyzn	18,20	terakota
10	Brudownik	9,18	terakota
11	WC kobiet	12,45	terakota
12	WC ON	4,47	terakota
13	Natryski dla kobiet + mycie na leżąco	13,46	terakota
14	Gabinet zabiegowy	17,34	tarkett
15	Gabinet lekarza dyżurnego	9,70	tarkett
16	Sala " R "	47,73	tarkett
17	Klatka schodowa	-	gres
18	Magazyn	3,00	tarkett
19	Korytarz	107,00	tarkett
20	Sala nr 9	22,95	tarkett
21	Sala nr 8	10,14	tarkett
22	Sala nr 7	19,30	tarkett
23	Sala nr 6	19,47	tarkett
24	Dziurka pielęgniarek	11,16	tarkett
25	Pom. socjalne	7,94	tarkett
26	Sala nr 5	19,04	tarkett
27	Sala nr 4	9,84	tarkett
28	Sala nr 3	18,41	tarkett
29	Sala nr 2	19,81	tarkett
30	Gabinet logopedyczny i rehabilitacji	9,98	tarkett
31	Pielęgniarnia oddziałowa	14,29	tarkett
32	Archiwum	2,67	tarkett
Suma		550,07	

Wykładziny tarkett  
(kolory wg wyboru inwestora)

Terakota

Inwestor: Zespół Opieki Zdrowotnej w Ostrowcu Świętokrzyskim		Skala: 1:50	SPIN-B
Temat: Dostosowanie pomieszczeń Oddziału Neurologii z Pododdziałem Udarowym Zespołu Opieki Zdrowotnej w Ostrowcu Świętokrzyskim ( III piętro - blok A ) do potrzeb techniczno - sanitarnych		Nr rys. 6	
RZUT PODŁÓG		Data 08.2018	
Brzoza	Projektant	Uprawnienia	Podpis
opracował	Andrzej Zielenka		
projekt	Andrzej Papierz	110/90 WL	