


ODDZIAŁ NEUROLOGII

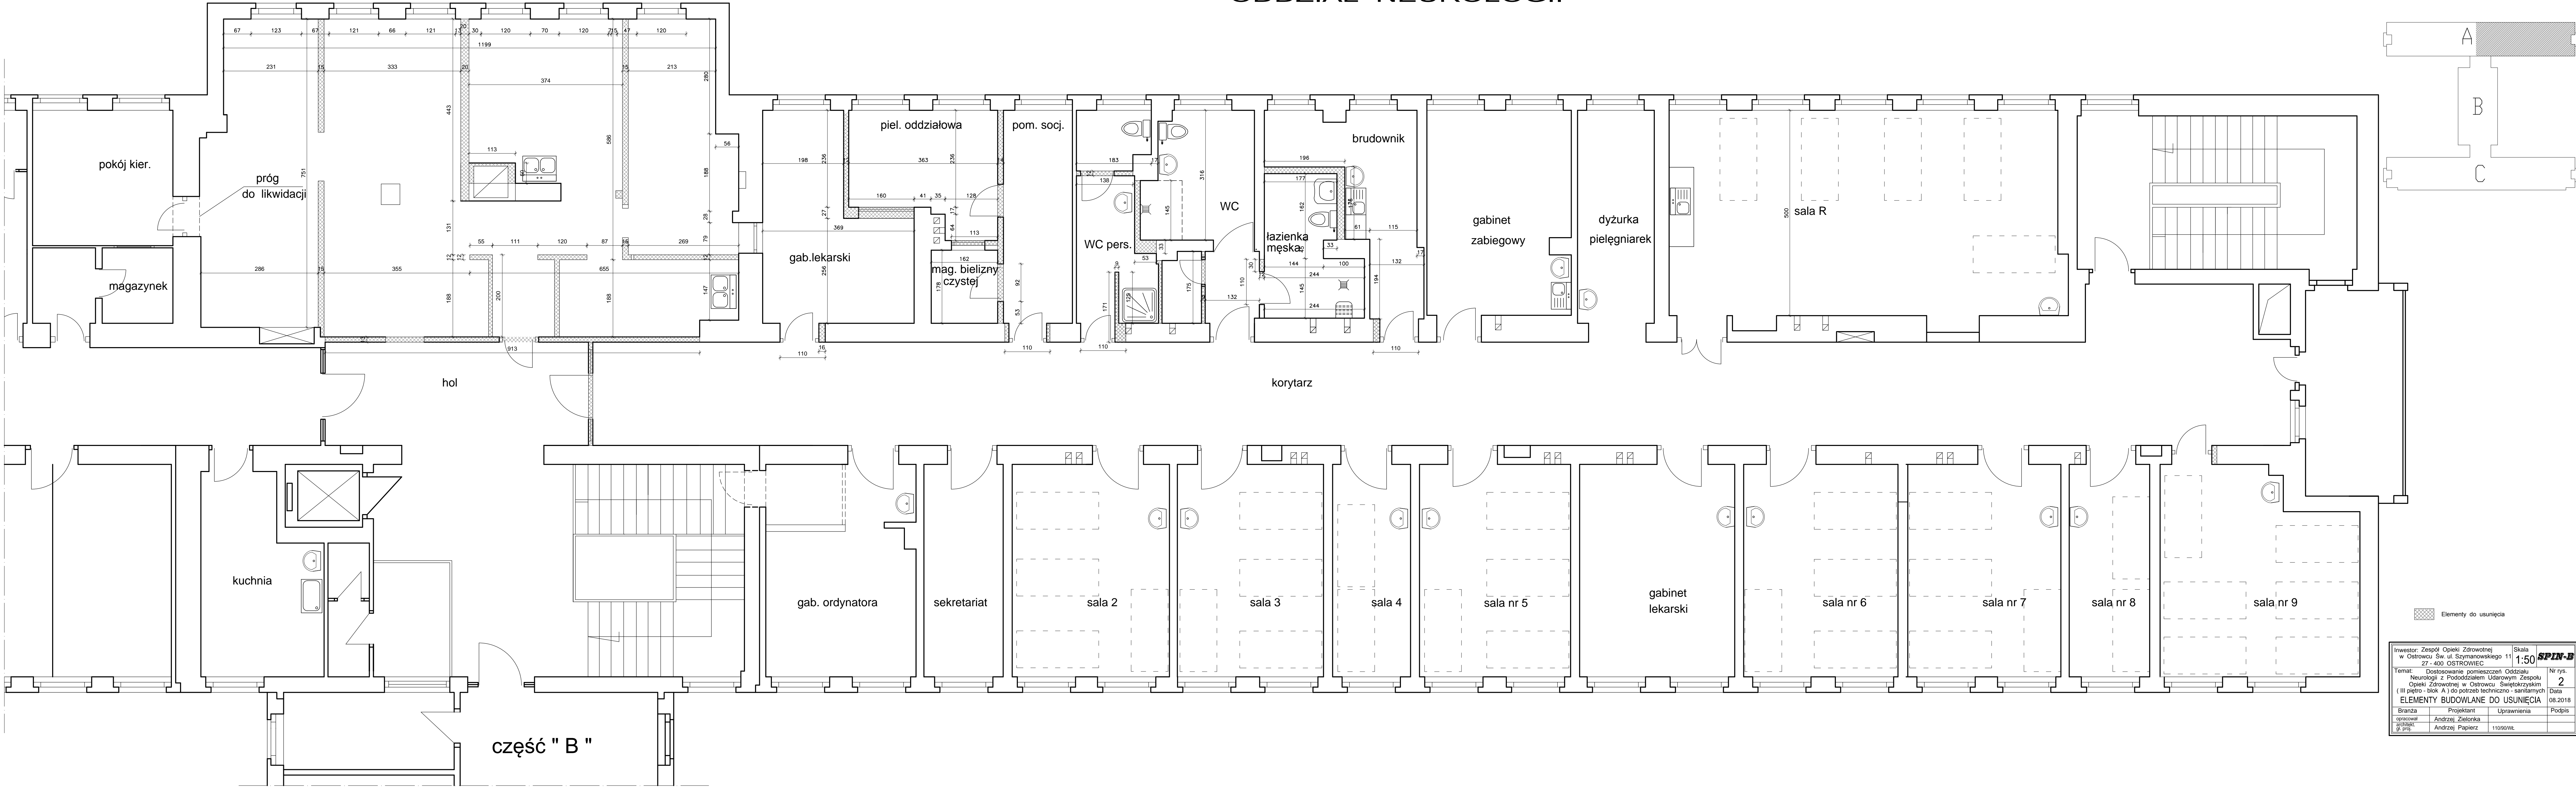

Inwestor: Zespół Opieki Zdrowotnej w Ostrowcu Św. ul. Szymanowskiego 11 27-400 OSTROWIEC		Skala 1:50	SPIN-B
Temat: Dostosowanie pomieszczeń Oddziału Neurologii z Pododdziałem Udarowym Zespołu Opieki Zdrowotnej w Ostrowcu Świętokrzyskim (III piętro - blok A) do potrzeb techniczno - sanitarnych ELEMENTY BUDOWLANE DO USUNIĘCIA		Nr rys. 2 Data 08.2018	
Branża	Projektant	Uprawnienia	Podpis
opracował architekt gł. proj.	Andrzej Zielenka Andrzej Papierz	 11/09/00WL	