


ODDZIAŁ NEUROLOGII

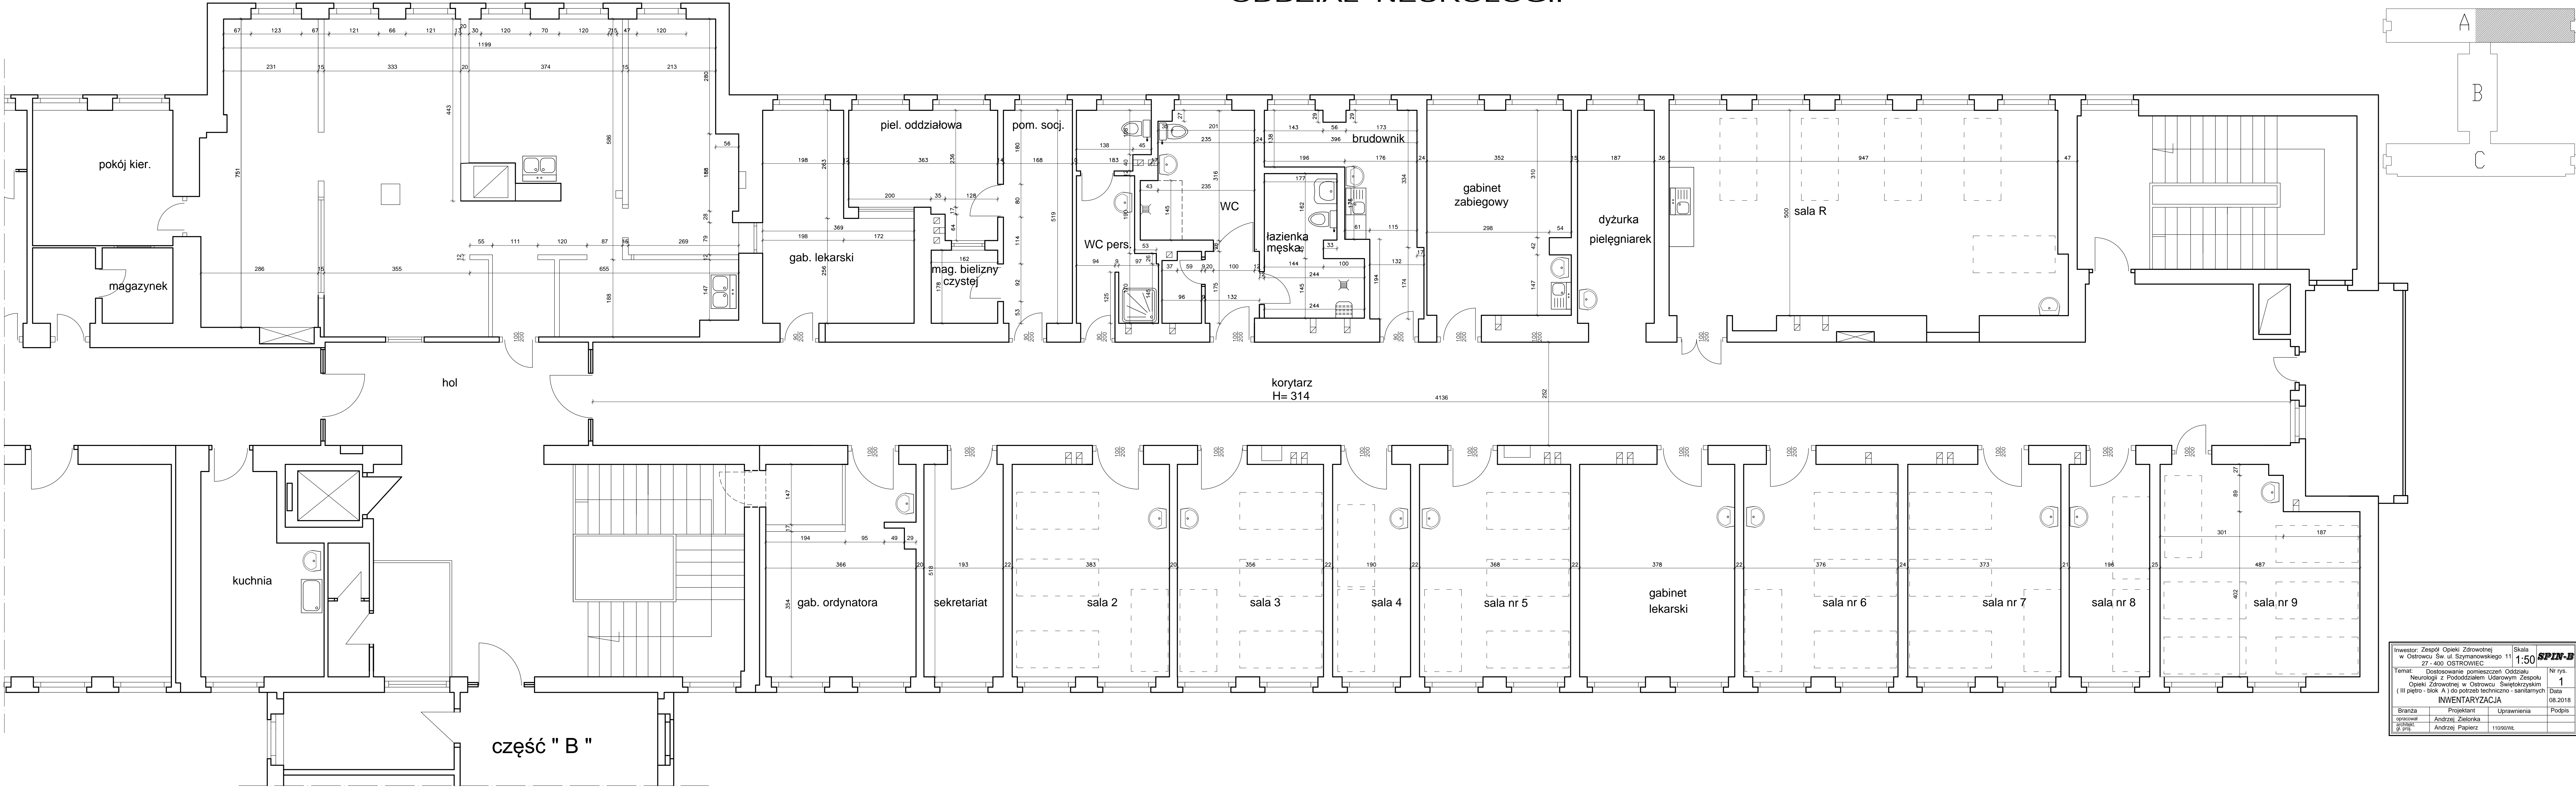

Inwestor: Zespół Opieki Zdrowotnej w Ostrowcu Św. ul. Szymanowskiego 11 27-400 OSTROWIEC			Skala 1:50	SPIN-B
Temat: Dostosowanie pomieszczeń Oddziału Neurologii z Pododdziałem Udarowym Zespołu Opieki Zdrowotnej w Ostrowcu Świętokrzyskim (III piętro - blok A) do potrzeb techniczno-sanitarnych			Nr rys. 1	
INWENTARYZACJA			Data 08.2018	
Branża	Projektant	Uprawnienia	Podpis	
opracował architekt (p. inż.)	Andrzej Zielenka	Andrzej Papier	110/90/WL	