
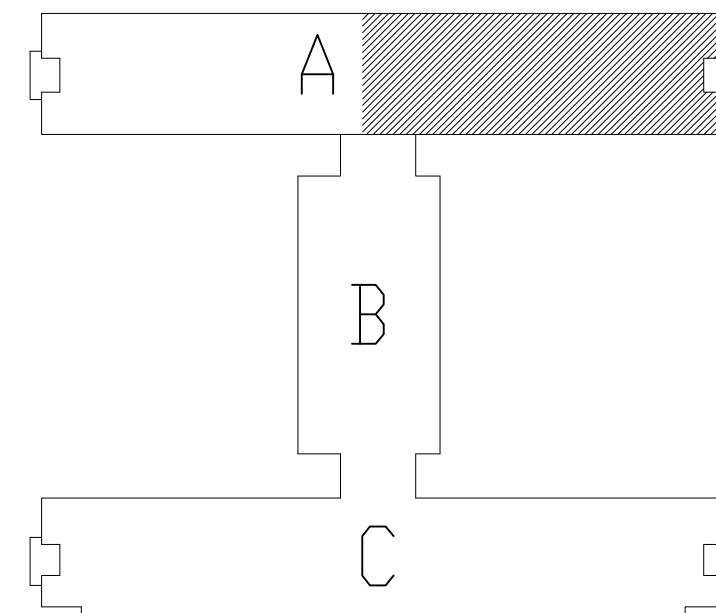


ODDZIAŁ NEUROLOGII

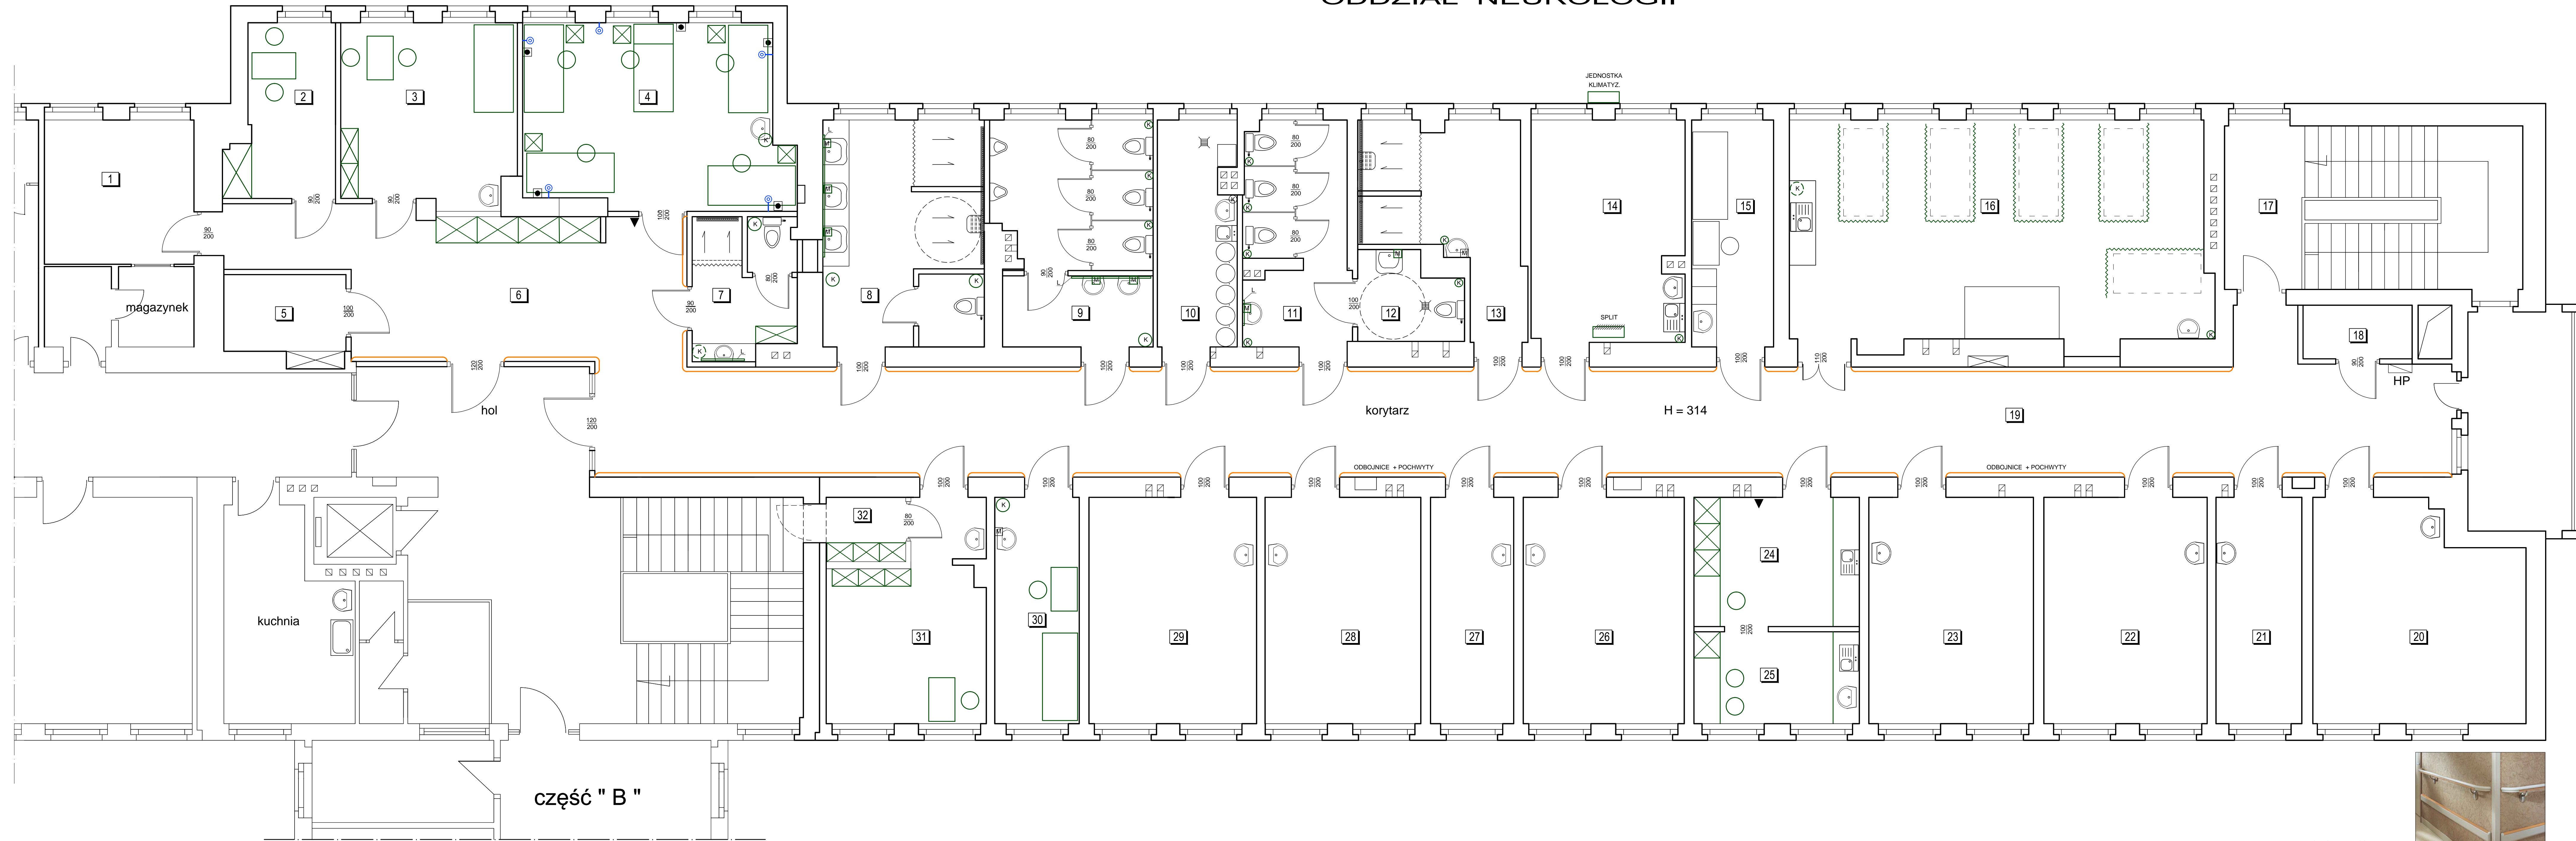

Pomieszczenia			
Lp.	Pom.	Pow.	Podłoga
1	Pokoje ordynatora	11,26	tarkett
2	Sekretariat	8,72	tarkett
3	Gabinety lekarskie	15,52	tarkett
4	Sala pacjentów nr 1	25,17	tarkett
5	Pom. PRO - MORTA	4,38	tarkett
6	Poczekalnia pacjentów	30,55	tarkett
7	WC personelu	7,50	terakota
8	Natryski dla mężczyzn	19,44	terakota
9	WC mężczyzn	18,20	terakota
10	Brudownik	9,18	terakota
11	WC kobiet	12,45	terakota
12	WC ON	4,47	terakota
13	Natryski dla kobiet + mycie na leżącym	13,46	terakota
14	Gabinet zabiegowy	17,34	tarkett
15	Gabinet lekarza dyżurnego	9,70	tarkett
16	Sala "R"	47,73	tarkett
17	Klatka schodowa	-	gres
18	Magazynek	3,00	tarkett
19	Korytarz	107,00	tarkett
20	Sala nr 9	22,95	tarkett
21	Sala nr 8	10,14	tarkett
22	Sala nr 7	19,30	tarkett
23	Sala nr 6	19,47	tarkett
24	Dziurka pielęgniarska	11,16	tarkett
25	Pom. socjalne	7,94	tarkett
26	Sala nr 5	19,04	tarkett
27	Sala nr 4	9,84	tarkett
28	Sala nr 3	18,41	tarkett
29	Sala nr 2	19,81	tarkett
30	Gabinet logopedyczny i rehabilitacji	9,98	tarkett
31	Pielęgniarska oddziałowa	14,29	tarkett
32	Archiwum	2,67	tarkett
Suma		550,07	

- buczek sygnałowy z lampką
- przycisk przyściągający
- gniazdo typu Ø 8 mm
- elementy technologii w nowych miejscach po modernizacji
- szpitalne zasłony (parawany)
- kosz
- mydło w płynie
- lustro

Inwestor: Zespół Opieki Zdrowotnej w Ostrowcu Świętokrzyskim 27-400 OSTROWIEC	Skala 1:50	SPIN-B
Temat: Dostosowanie pomieszczeń Oddziału Neurologii z Pododdziałem Uderowym Zespołu Opieki Zdrowotnej w Ostrowcu Świętokrzyskim (III piętro - blok A) do potrzeb techniczno-sanitarnych PO MODERNIZACJI - TECHNOLOGIA	Nr rys. 4	Nr rys. 4
Branża Projektant	Uprawnienia	Podpis
opracował Andrzej Zielenka		
projektował Andrzej Papierz	11090Wt	