
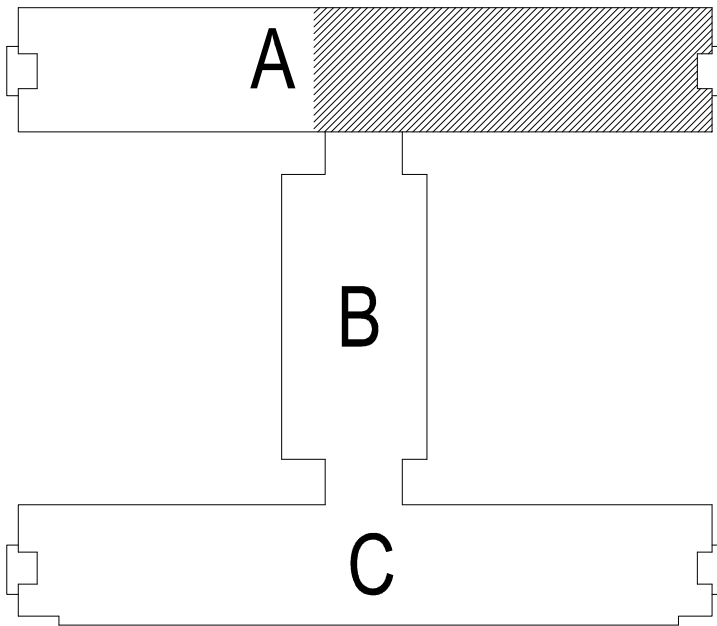


ODDZIAŁ NEUROLOGII

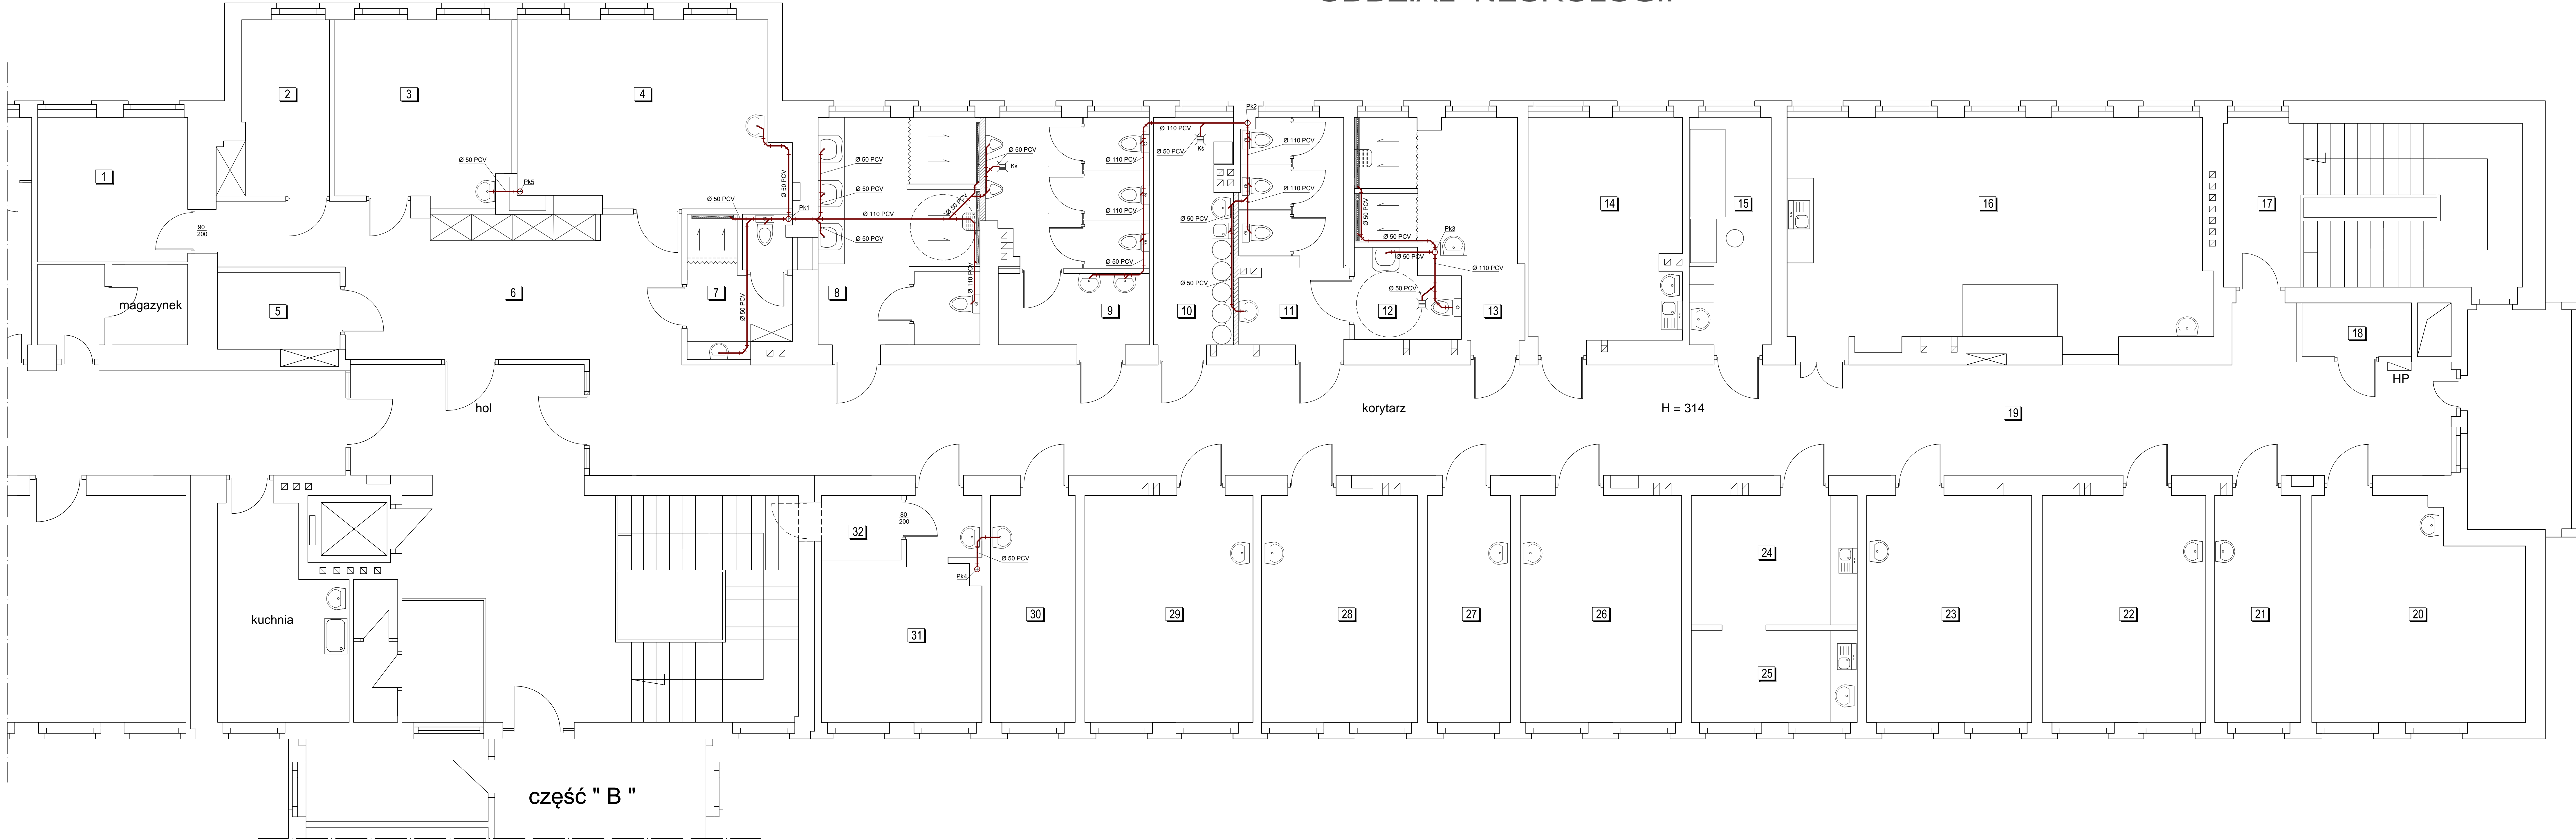

Pomieszczenia			
Lp.	Pom.	Pow.	Podłoga
1	Pokój ordynatora	11,26	tarkett
2	Sekretariat	8,72	tarkett
3	Gabinet lekarski	15,52	tarkett
4	Sala pacjentów nr 1	25,17	tarkett
5	Pom. PRO - MORTA	4,38	tarkett
6	Poczekalnia pacjentów	30,55	tarkett
7	WC personelu	7,50	terakota
8	Natryski dla mężczyzn	19,44	terakota
9	WC mężczyzn	18,20	terakota
10	Brudownik	9,18	terakota
11	WC kobiet	12,45	terakota
12	WC ON	4,47	terakota
13	Natryski dla kobiet	13,46	terakota
14	Gabinet zabiegowy	17,34	tarkett
15	Gabinet lekarza dyżurnego	9,70	tarkett
16	Sala "R"	47,73	tarkett
17	Klatka schodowa	-	gres
18	Magazyn	3,00	tarkett
19	Korytarz	107,00	tarkett
20	Sala nr 9	22,95	tarkett
21	Sala nr 8	10,14	tarkett
22	Sala nr 7	19,30	tarkett
23	Sala nr 6	19,47	tarkett
24	Dyżurka pielęgniarek	11,16	tarkett
25	Pom. socjalne	7,94	tarkett
26	Sala nr 5	19,04	tarkett
27	Sala nr 4	9,84	tarkett
28	Sala nr 3	18,41	tarkett
29	Sala nr 2	19,81	tarkett
30	Gabinet logopedyczny i rehabilitacji	9,98	tarkett
31	Pielęgniarnia oddziałowa	14,29	tarkett
32	Archiwum	2,67	tarkett
Suma		550,07	

— Kanalizacja  
Ks - Kratka ściekowa  
Pk - Pion kanalizacyjny

Inwestor: Zespół Opieki Zdrowotnej w Ostrowcu Sv. ul. Szymanowskiego 11		Skala 1:50	SPIN-B
Temat: Dostosowanie pomieszczeń Oddziału Neurologii z Pododdziałem Udarowym Zespołu Opieki Zdrowotnej w Ostrowcu Świętokrzyskim ( III piętro - blok A ) do potrzeb techniczno - sanitarnych		Nr rys. 1i	Data 08.2018
INSTALACJA KANALIZACJI			
Branża	Projektant	Uprawnienia	Podpis
instal.	Andrzej Zielenka	162/83, 257-8/93	
spr.	Grzegorz Domagalski	SVK/0038/PWOS/10	